



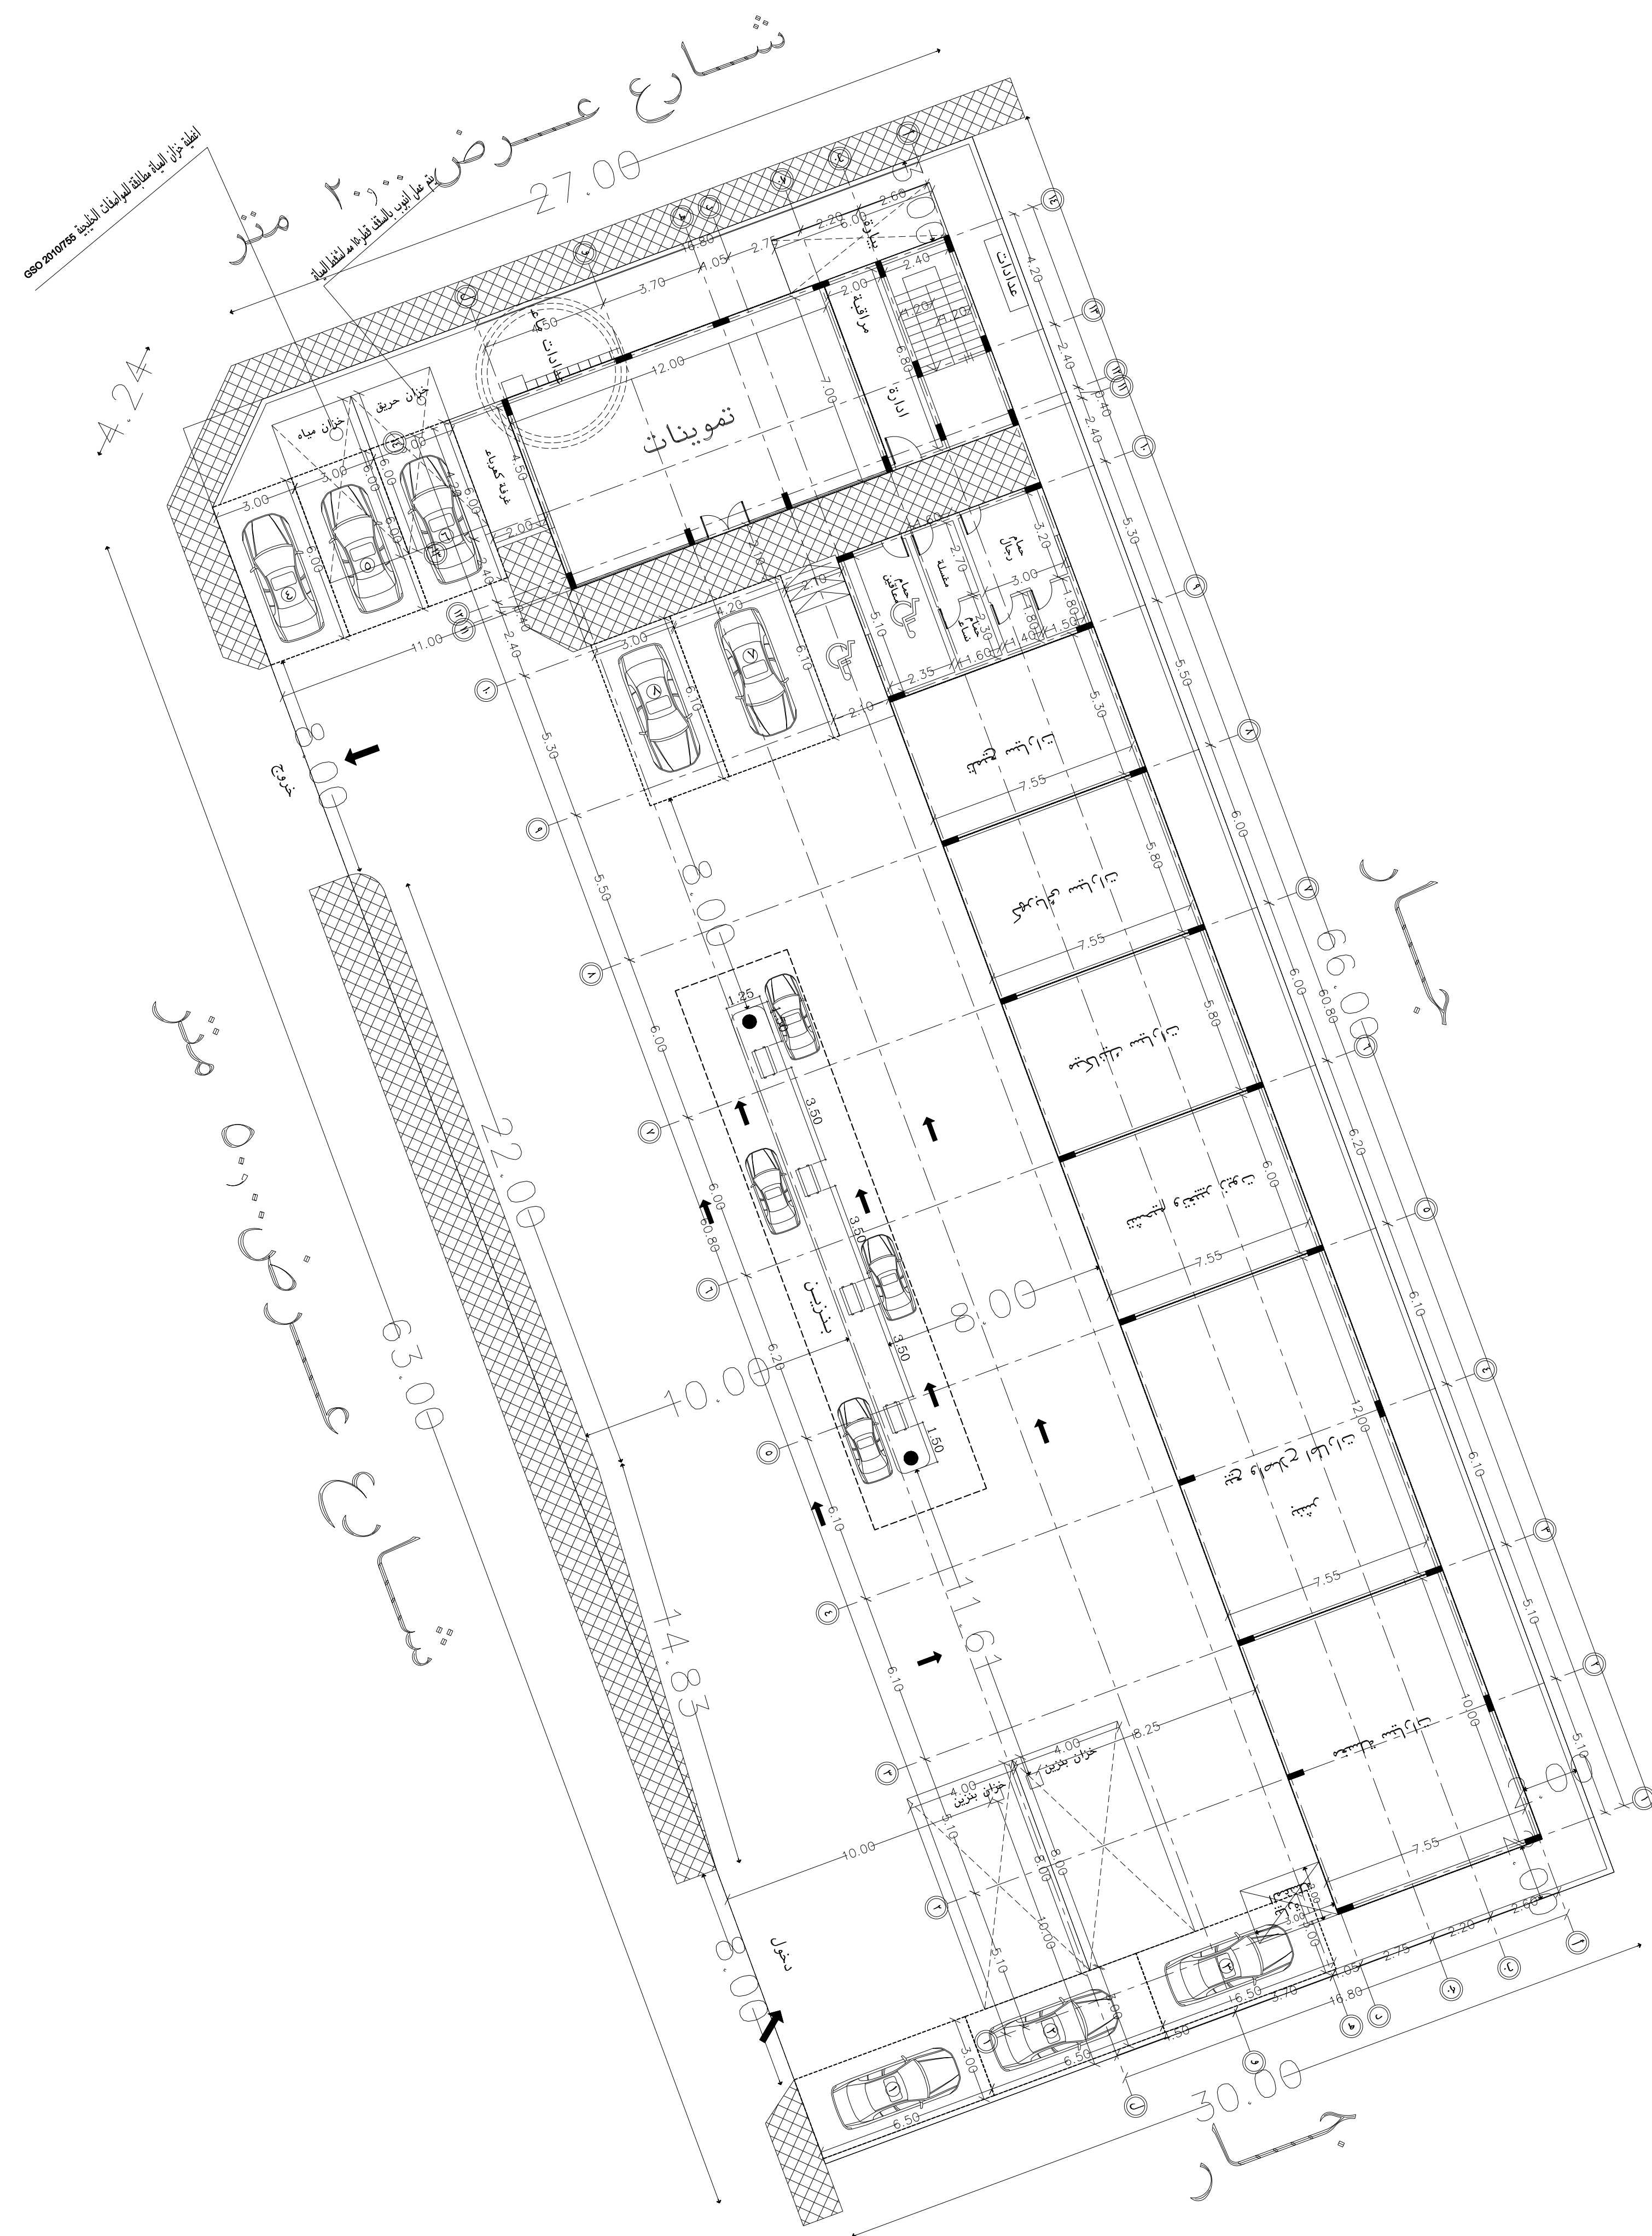

رقم القطعة - ١١٦٧ ج/ وقطعة الارض
١١٦٩ ج/ وقطعة الارض ١١٧١ ج/

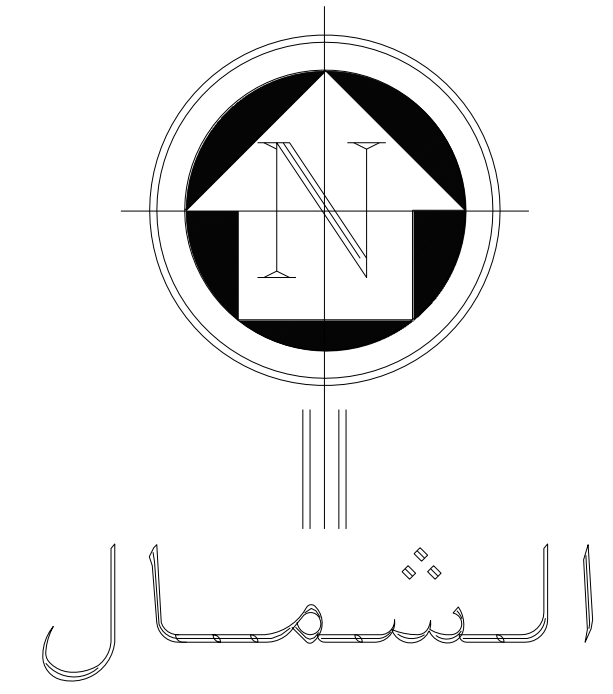

يتعهد المكتب الهندسى بأن جميع التصميم و الاعمال المقدمة
فى هذا المشروع أعلاه مطابقة لمتطلبات و اشتراطات كود
البناء السعودى الصادر بموجب قرار مجلس الوزراء رقم ٢٤١ و تاريخ
١٤٣٨/٤/٢٥ هـ و المواقف عليـة بالمرسوم الملكى رقم م/٤٣ و تاريخ
١٤٣٨/٤/٢٦ و يتحمل المكتب الهندسى المصمم و المكتب الهندسى
المشرف على المشروع المسؤولية كاملة أمام الجهات ذات العلاقة
فى حال مخالفة ذلك و أن على المالك الالتزام بالتنفيذ بالمواد المعتمدة
ضمن مواصفات و متطلبات و اشتراطات كود البناء السعودى حيث أنه لن يتم
اصدار شهادة اتمام البناء الا بعد التأكد من جميع المواد المستخدمة فى المبني
المذكور أعلاه مطابقة لكود البناء السعودى

دراسة ابتدائى نهائى رقم المشروع مقياس الرسم	DESIGN: CHECKED: st.DESIGN: DATE :	م. معمارى م. مراجع م. انشائى م. مراجع التاريخ	نوع اللوحة معماري انشائي كهرباء محي دفاع مدنى تكييف مركزى شبكات	 PROJECT LOCATION KINGDOM OF SAUDI ARABIA	الختم	المالك/المكرم سنا على احمد الغامدى الموقع الصالحية	SUBJECT : محطة وقود TITLE : مسقط الدور الارضى	مكتب المهندس حازم عابد الحربى للاستشارات الهندسية تصميم- اشراف - مساحة	رقم اللوحة 02 SHEET NO.
---	---	---	--	---	-------	---	--	---	-------------------------------